




Projekt z dnia 10.11.2016

Załącznik nr 5 do
Uchwały Nr Rady Gminy Kościelisko
z dnia
Podobszar rewitalizacji w sołectwie Kościelisko
we wschodniej części wsi
skala 1:5000

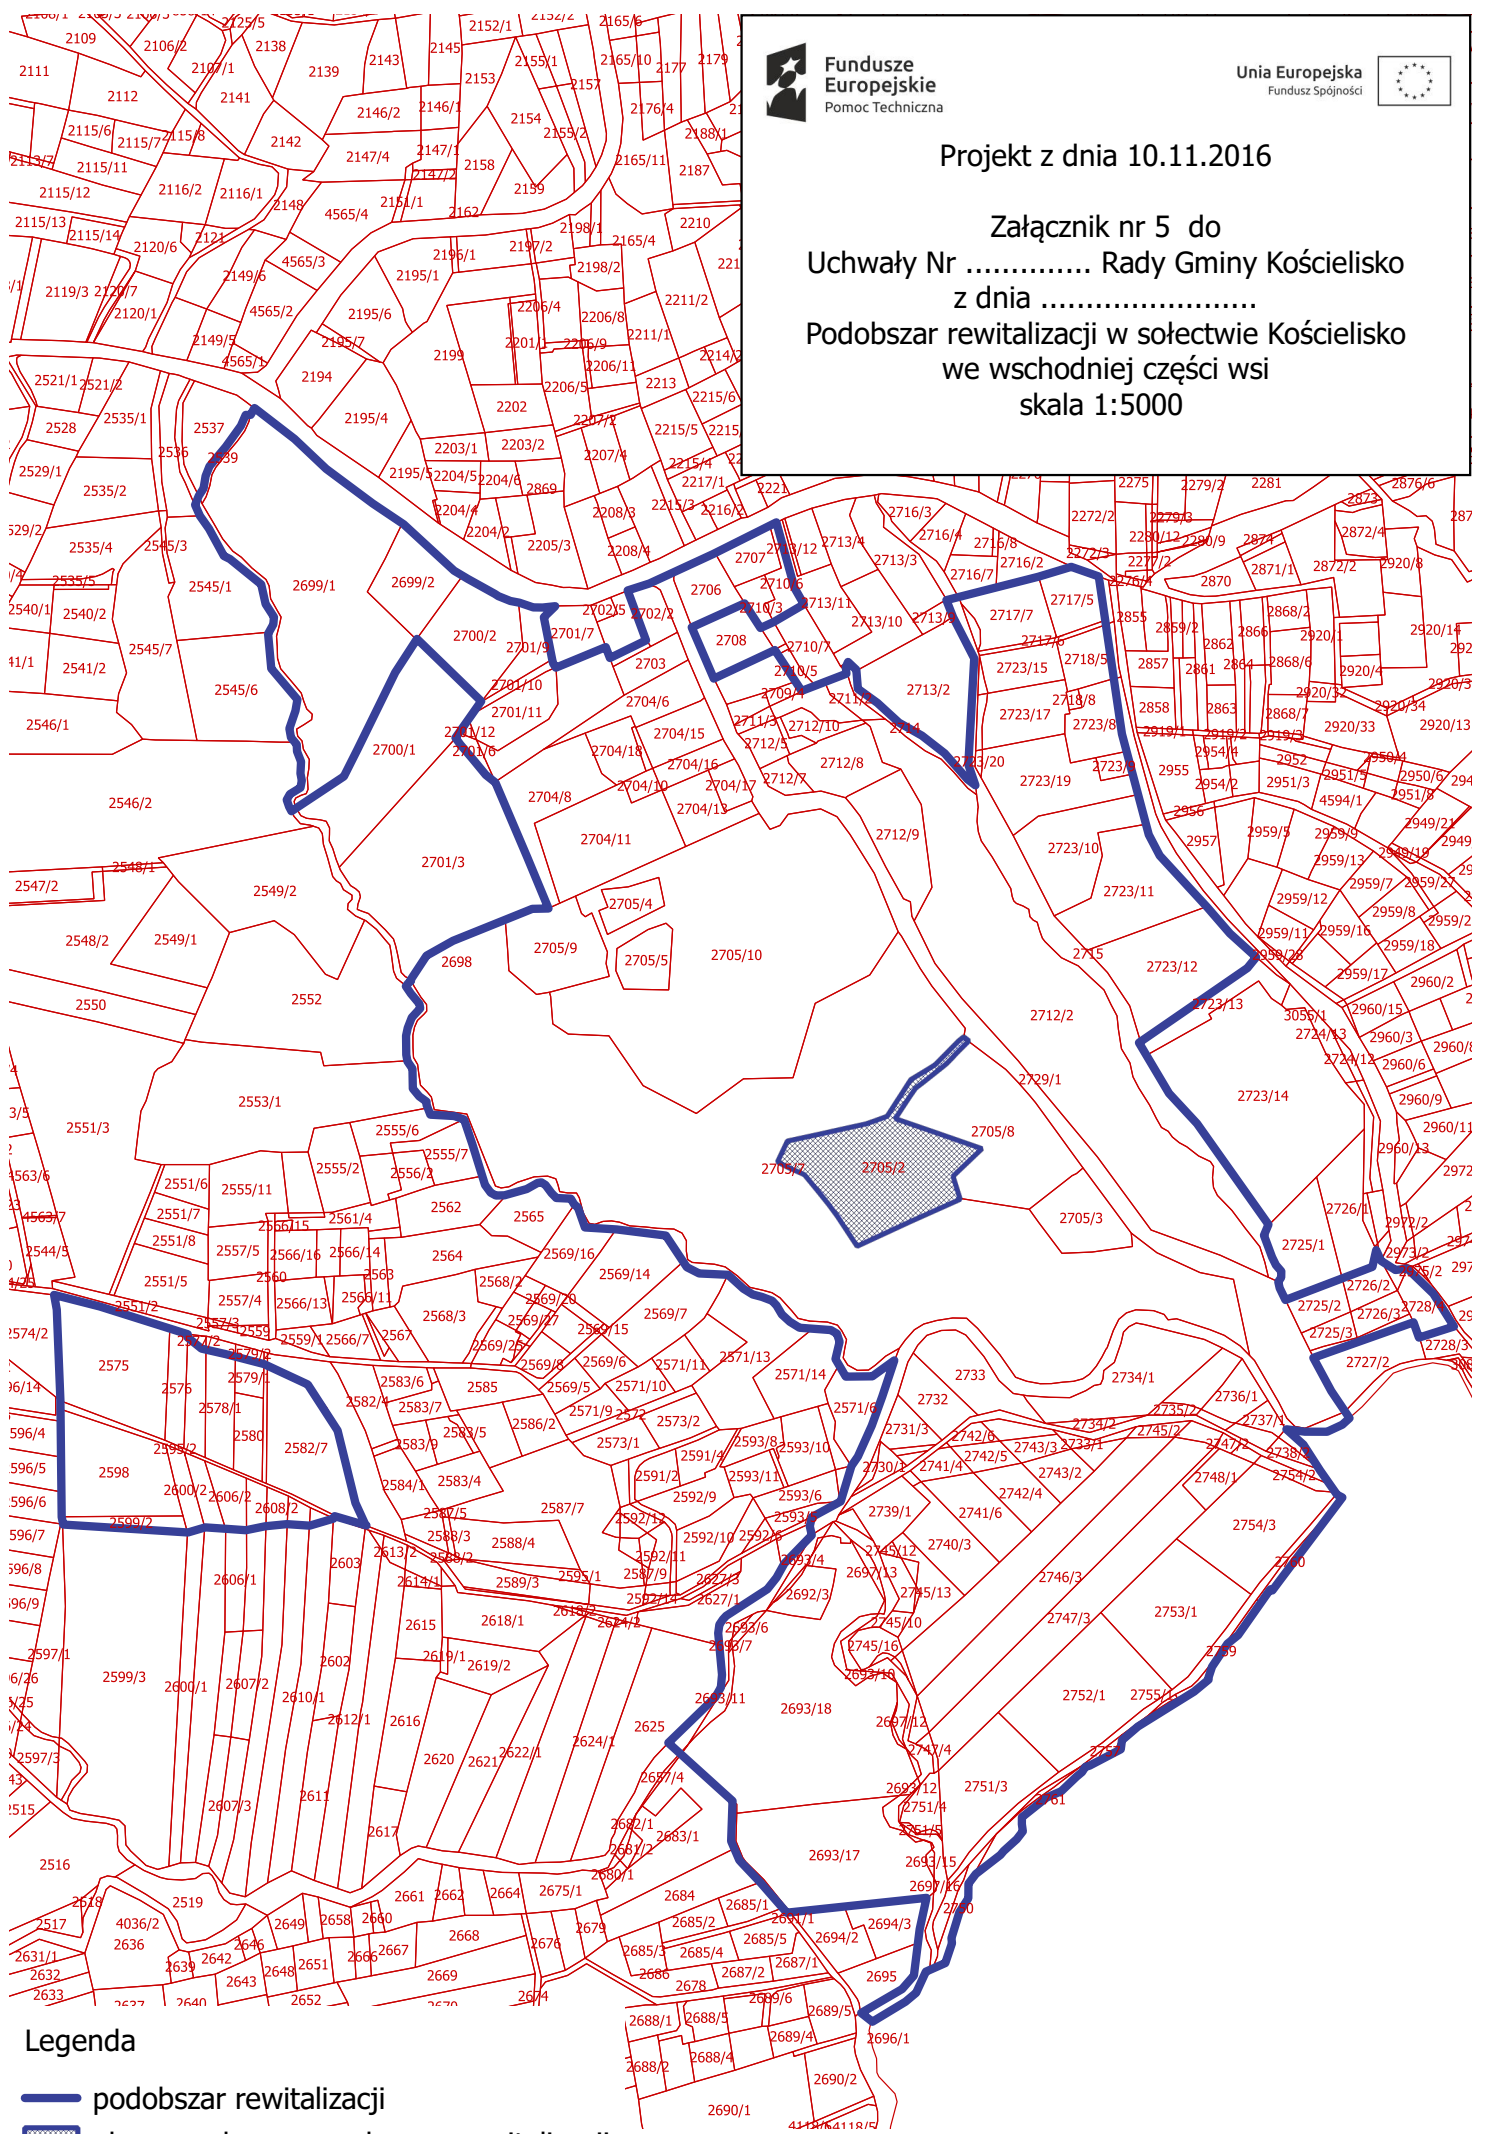

Legenda

-  podobszar rewitalizacji
-  obszar wyłączony z obszaru rewitalizacji