Fundusze Europejskie
Pomoc Techniczna

Unia Europejska
Fundusz Spójności

Projekt z dnia 10.11.2016

Załącznik nr 6 do
Uchwały Nr ..... Rady Gminy Kościelisko
z dnia .....
Podobszar rewitalizacji w sołectwie Kościelisko
w zachodniej części wsi
skala 1:5000

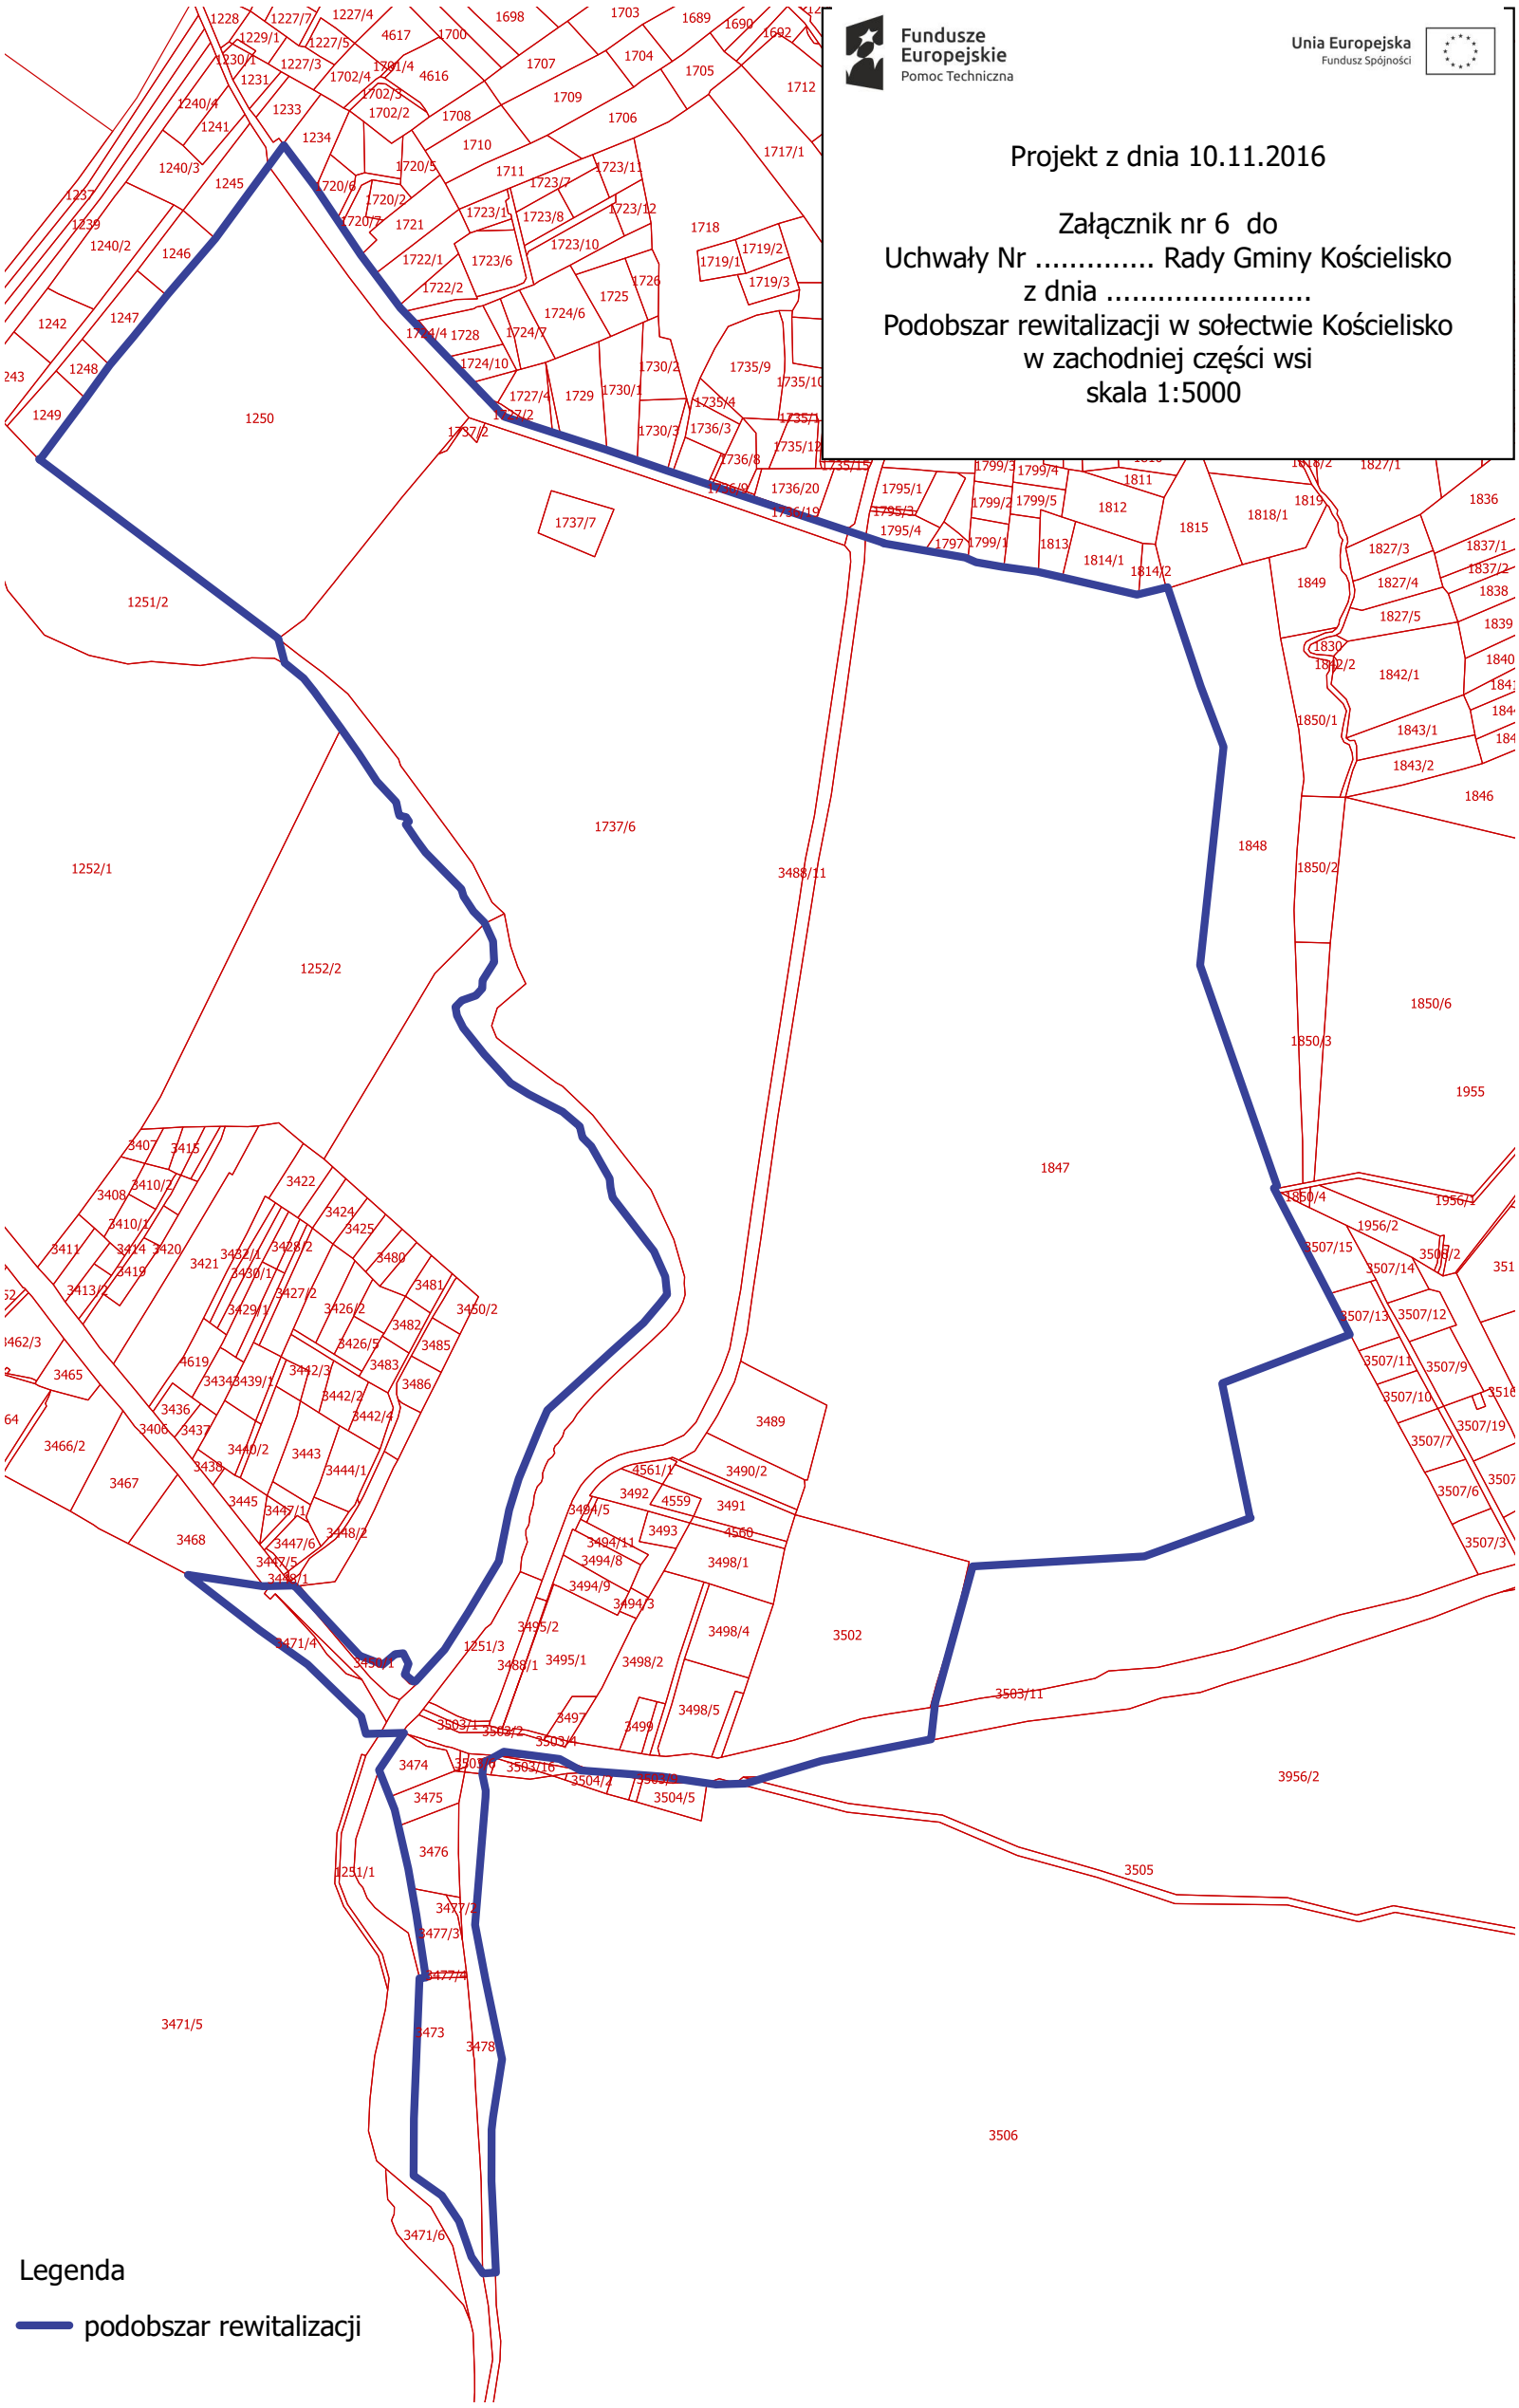

Legenda

podobszar rewitalizacji